Dimostrazione in grande di alcune parti esteriori del Panteon Tav. XVIII

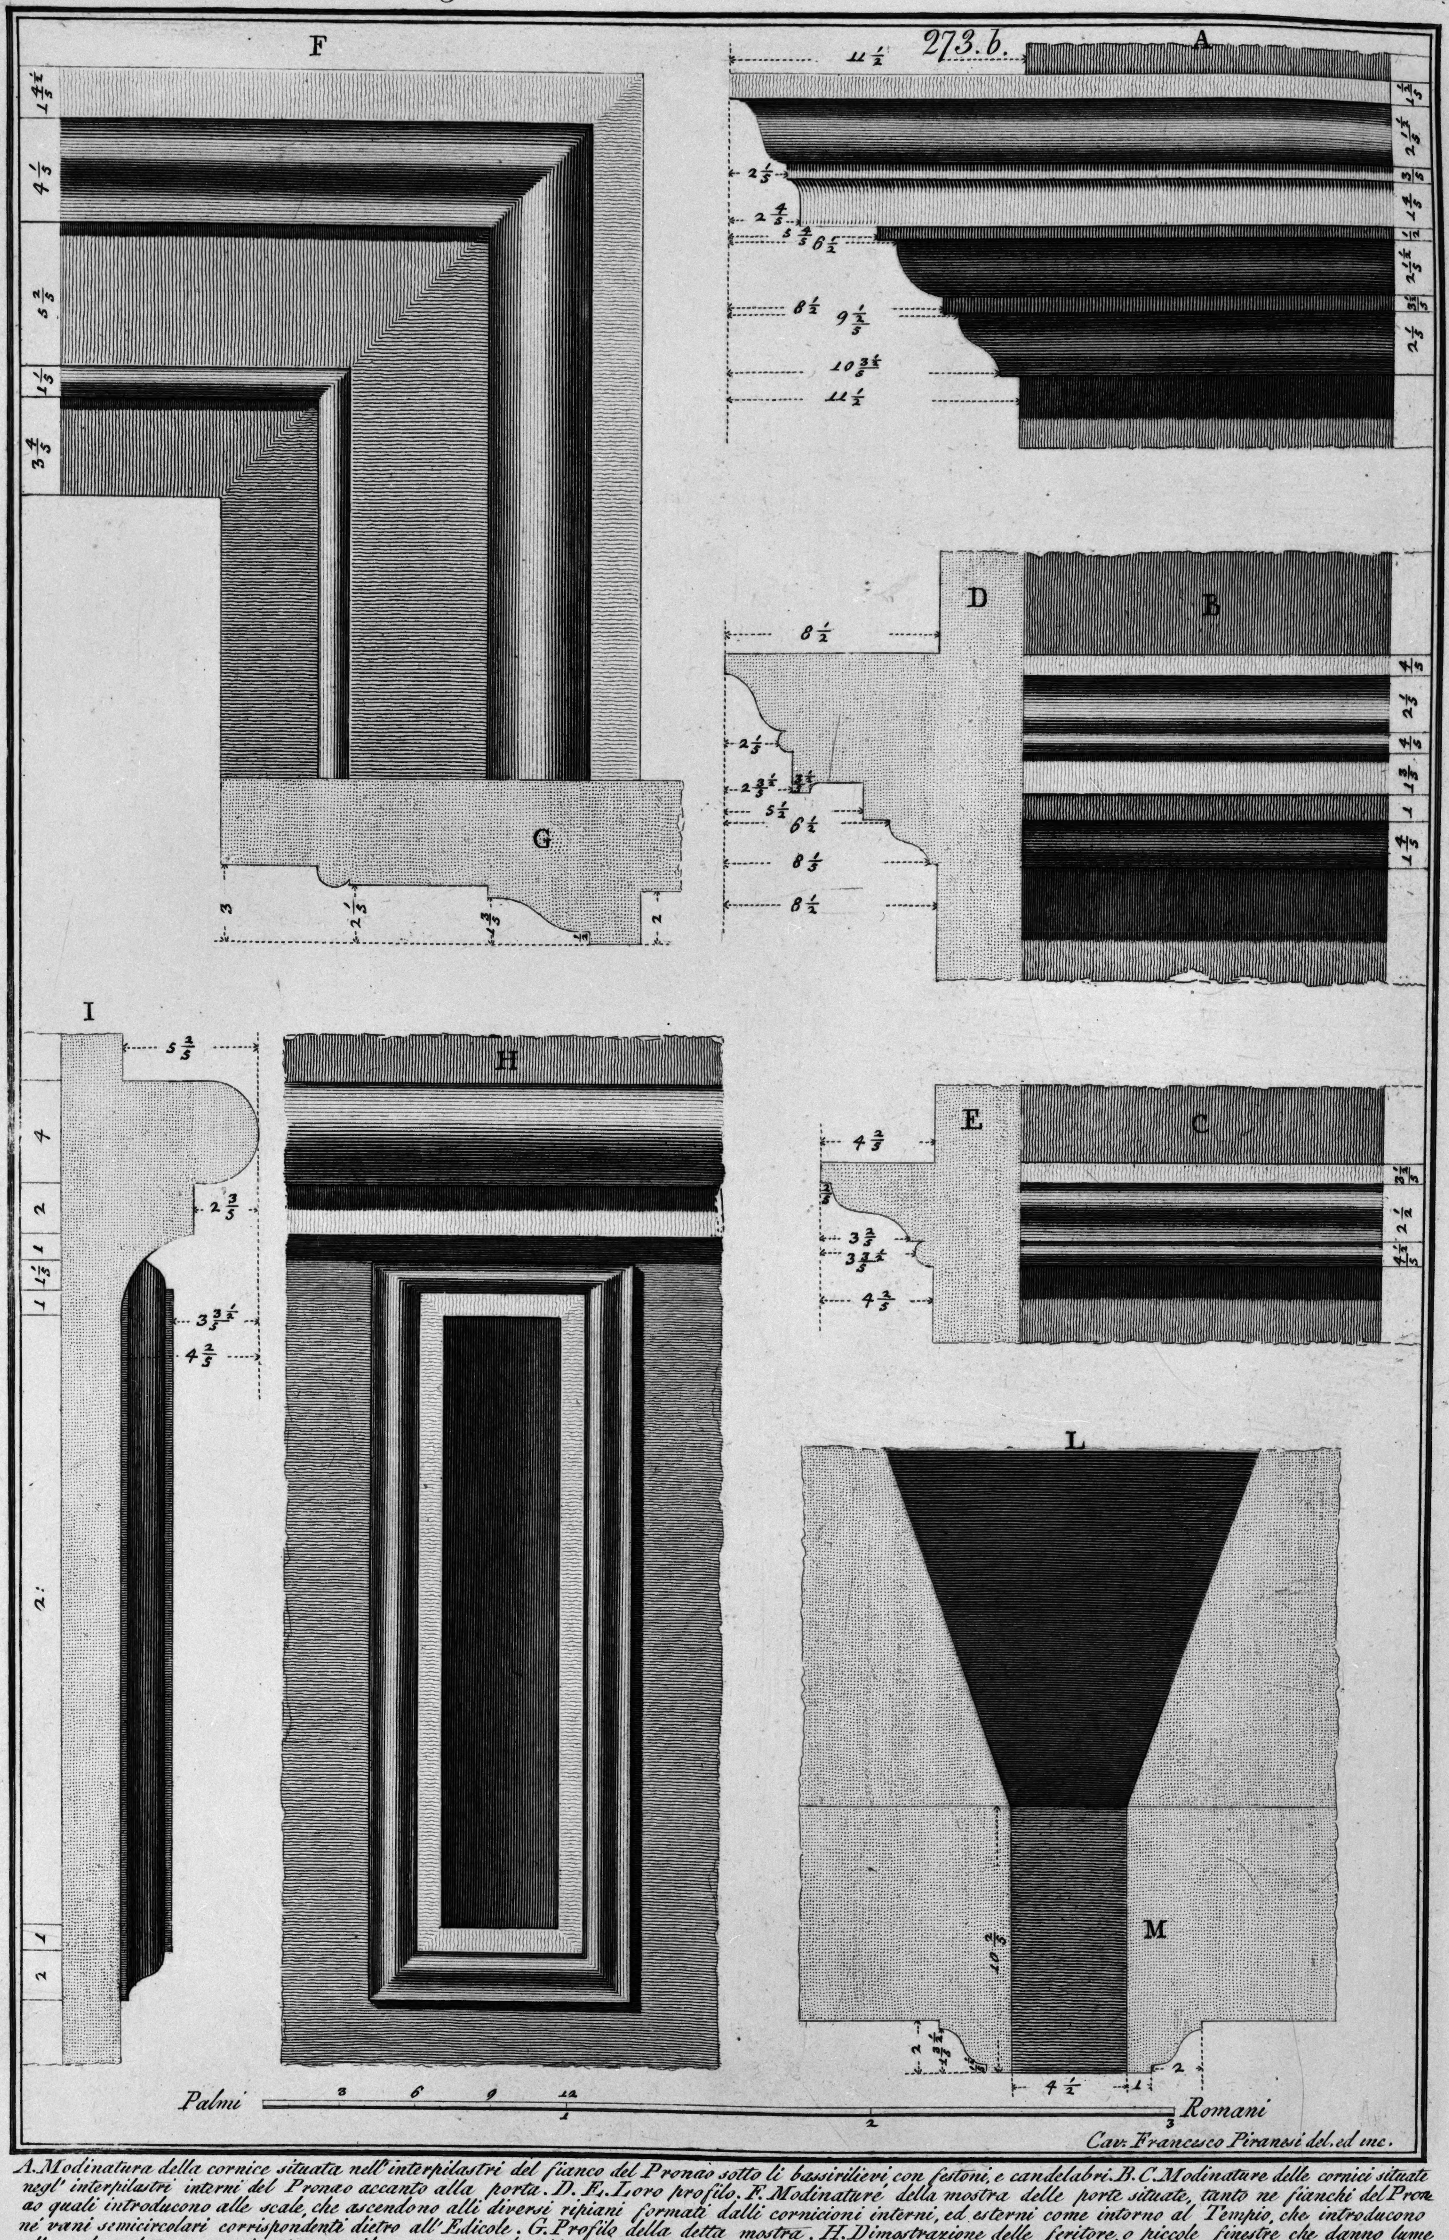

A. Modinatura della cornice situata nell'interpilastri del fianco del Pronao sotto li bassirilievi con festoni, e candelabri. B. C. Modinature delle cornici situate negl' interpilastri interni del Pronao accanto alla porta. D. E. Loro profilo. F. Modinature della mostra delle porte situate, tanto ne fianchi del Pronao quali introducono alle scale, che ascendono alli diversi ripiani formati dalli cornicioni interni, ed esterni come intorno al Tempio, che introducono nè vani semicircolari corrispondenti dietro all' Edicole. G. Profilo della detta mostra. H. Dimostrazione delle feritore, o piccole finestre che danno lume alle scale sudette, e sono situate sotto il sommoscapo de pilastri del fianco del Pronao. I. Profilo delle dette finestre. L. Sua pianta, la cui parte M. è formata dalle lastre di marmo, che ricoprono il fianco del Proano.